

Legenda

- profil projektowany
- profil istniejącego terenu


Rzędne niwelety

Rzędne terenu

Proste  
i łuki poziome

Pochylenia  
i łuki pionowe

Odległości

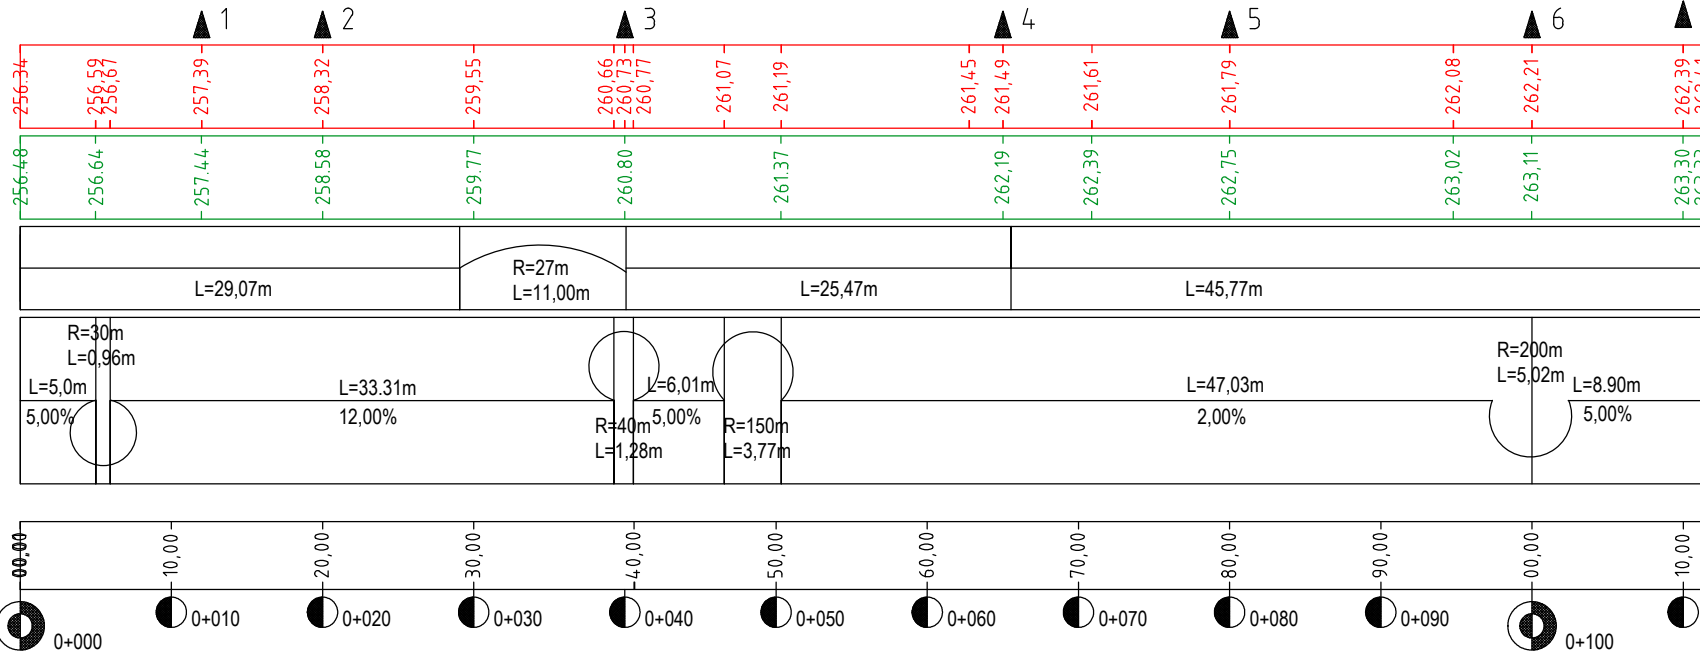

FAZA: PROJEKT BUDOWLANY\_TECHNICZNY

INWESTOR: ZGROMADZENIE SIÓSTR SŁUŻEBNICZEK BDNP  
ul. Bojanowskiego 8-10, 39-200 Dębica

JEDNOSTKA PROJEKTOWA: PRACOWNIA ARCHITEKTURY Anna Kural  
ul. St. Lema 10, 32-020 Wieliczka

PROJEKTANT:  
  
mgr inż. Krystian Duch  
Jasień ul. Kasprowicza 11  
nr ewid. MAP/0007/POOD/13

SPRAWDZAJĄCY:  
  
techn. drog. Stanisław Dratwa  
Okocim ul. Cesarski Gościniec 2  
nr ewid. 192/2000

BRANŻA: DROGOWA DATA: LIPIEC 2022

TEMAT RYSUNKU:  
  
PROFIL PODŁUŻNY

SKALA: 1:100/1000 NR RYSUNKU: D 3

PRAWA AUTORSKIE ZASTRZEŻONE. DOKONYWANIE ZMIAN, POPRAWEK, SKRĘŚLEŃ I P. GŁAZ KOPLOWANIE GŁAZ  
PROJEKTOWYCH I ZOBOWIĄZANIE ZAWIĄZANE BEZ ZGODY JEDNOSTKI AUTORSKIEJ JEST NIEDOZWOLONE. DOKUMENTACJA OPRACOWANA NA PROGRAMIE