



PRZĘTRÓJ TYPOWY  
KONSTRUKCJI DROGI DOJAZDOWEJ  
skala 1:50

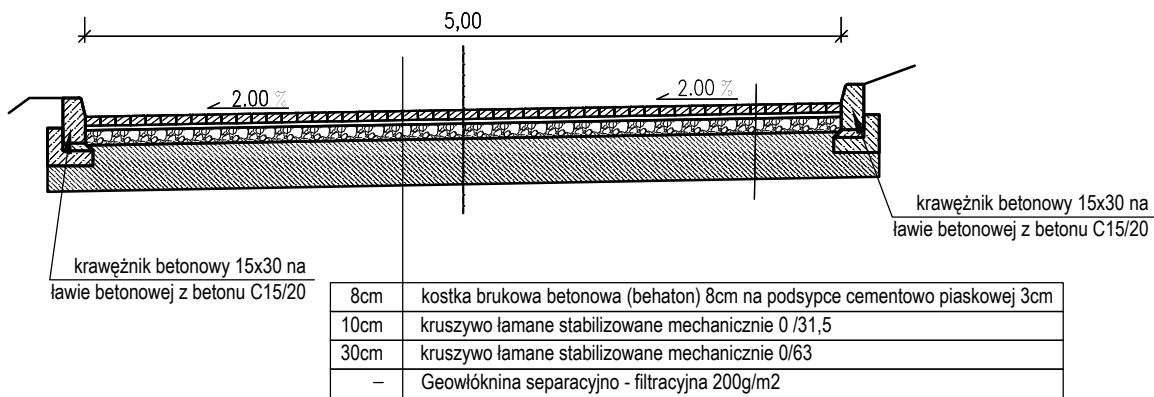

PRZĘTRÓJ TYPOWY  
KONSTRUKCJI CIĄGÓW PIESZYCH  
skala 1:50

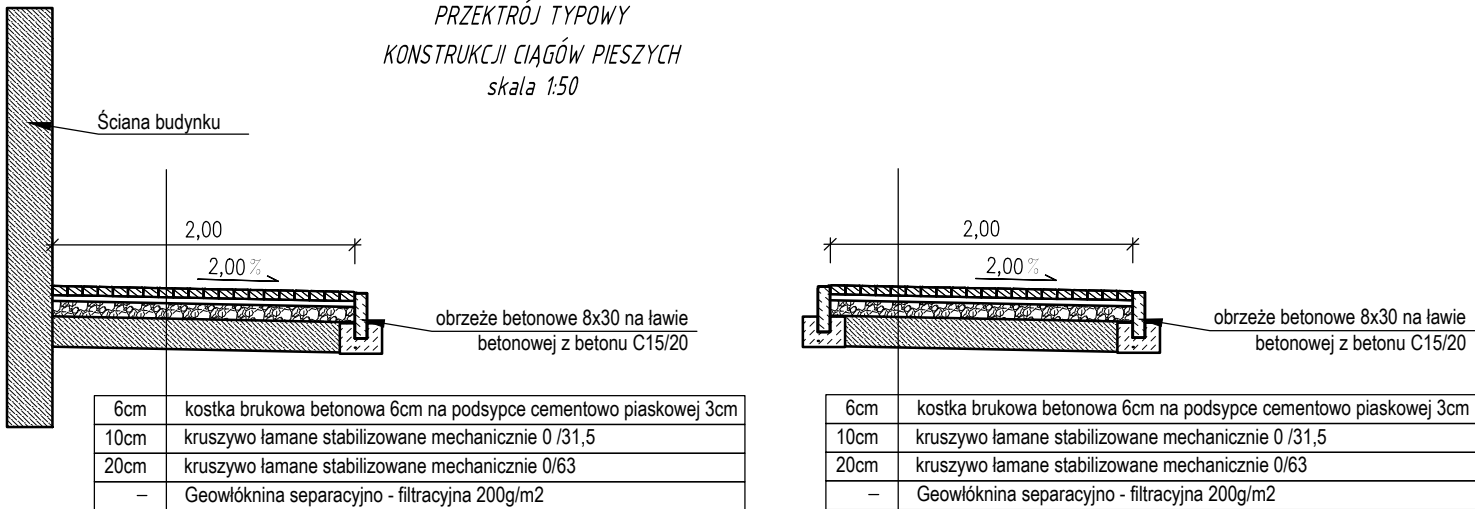

FAZA:		PROJEKT BUDOWLANY_TECHNICZNY	
NAZWA I ADRES INWESTYCJI:			
Rozbudowa, przebudowa i nadbudowa oraz zmiana sposobu użytkowania budynku mieszkalnego jednorodzinnego na budynek przedszkola wraz z częścią mieszkalną oraz budowa infrastruktury technicznej i drogi wewnętrznej na działkach nr 1247/1, 1247/2, 1247/3 w Jasieniu			
INWESTOR:		ZGROMADZENIE SIÓSTR SŁUŻEBNICZEK BDNP ul. Bojanowskiego 8-10, 39-200 Dębica	
JEDNOSTKA PROJEKTOWA:		PRACOWNIA ARCHITEKTURY Anna Kural ul. St. Lema 10, 32-020 Wieliczka	
PROJEKTANT:			
mgr inż. Krystian Duch Jasień ul. Kasprowicza 11 nr ewid. MAP/0007/P00D/13			
SPRAWDZAJĄCY:			
techn. drog. Stanisław Dratwa Okocim ul. Cesarski Gościniec 2 nr ewid. 192/2000			
BRANŻA:		DROGOWA	DATA:
			LIPIEC 2022
TEMAT RYSUNKU:			
PRZĘKROJE TYPOWE			
SKALA:		1:50	NR RYSUNKU:
			D 5
PRAWA AUTORSKIE ZASTRZEŻONE. OKONYWANIE ZMIAN, POPRAWEK, SKRĘŚLEŃ ITP. ORAZ KOPLOWANIE ORAZ ROZPOWŚCIEKANIE BEZ ZGODY JEDNOSTKI AUTORSKIEJ JEST NIEZDOLWOLONE. DOKUMENTACJA OPRACOWANO NA PROGRAMIE AutoCAD.			